


**PROGETTO CLÙS**



Nuovo autostadio e piazza di giro  
Demolizioni/Costruzioni  
Scala 1:500

2018/210




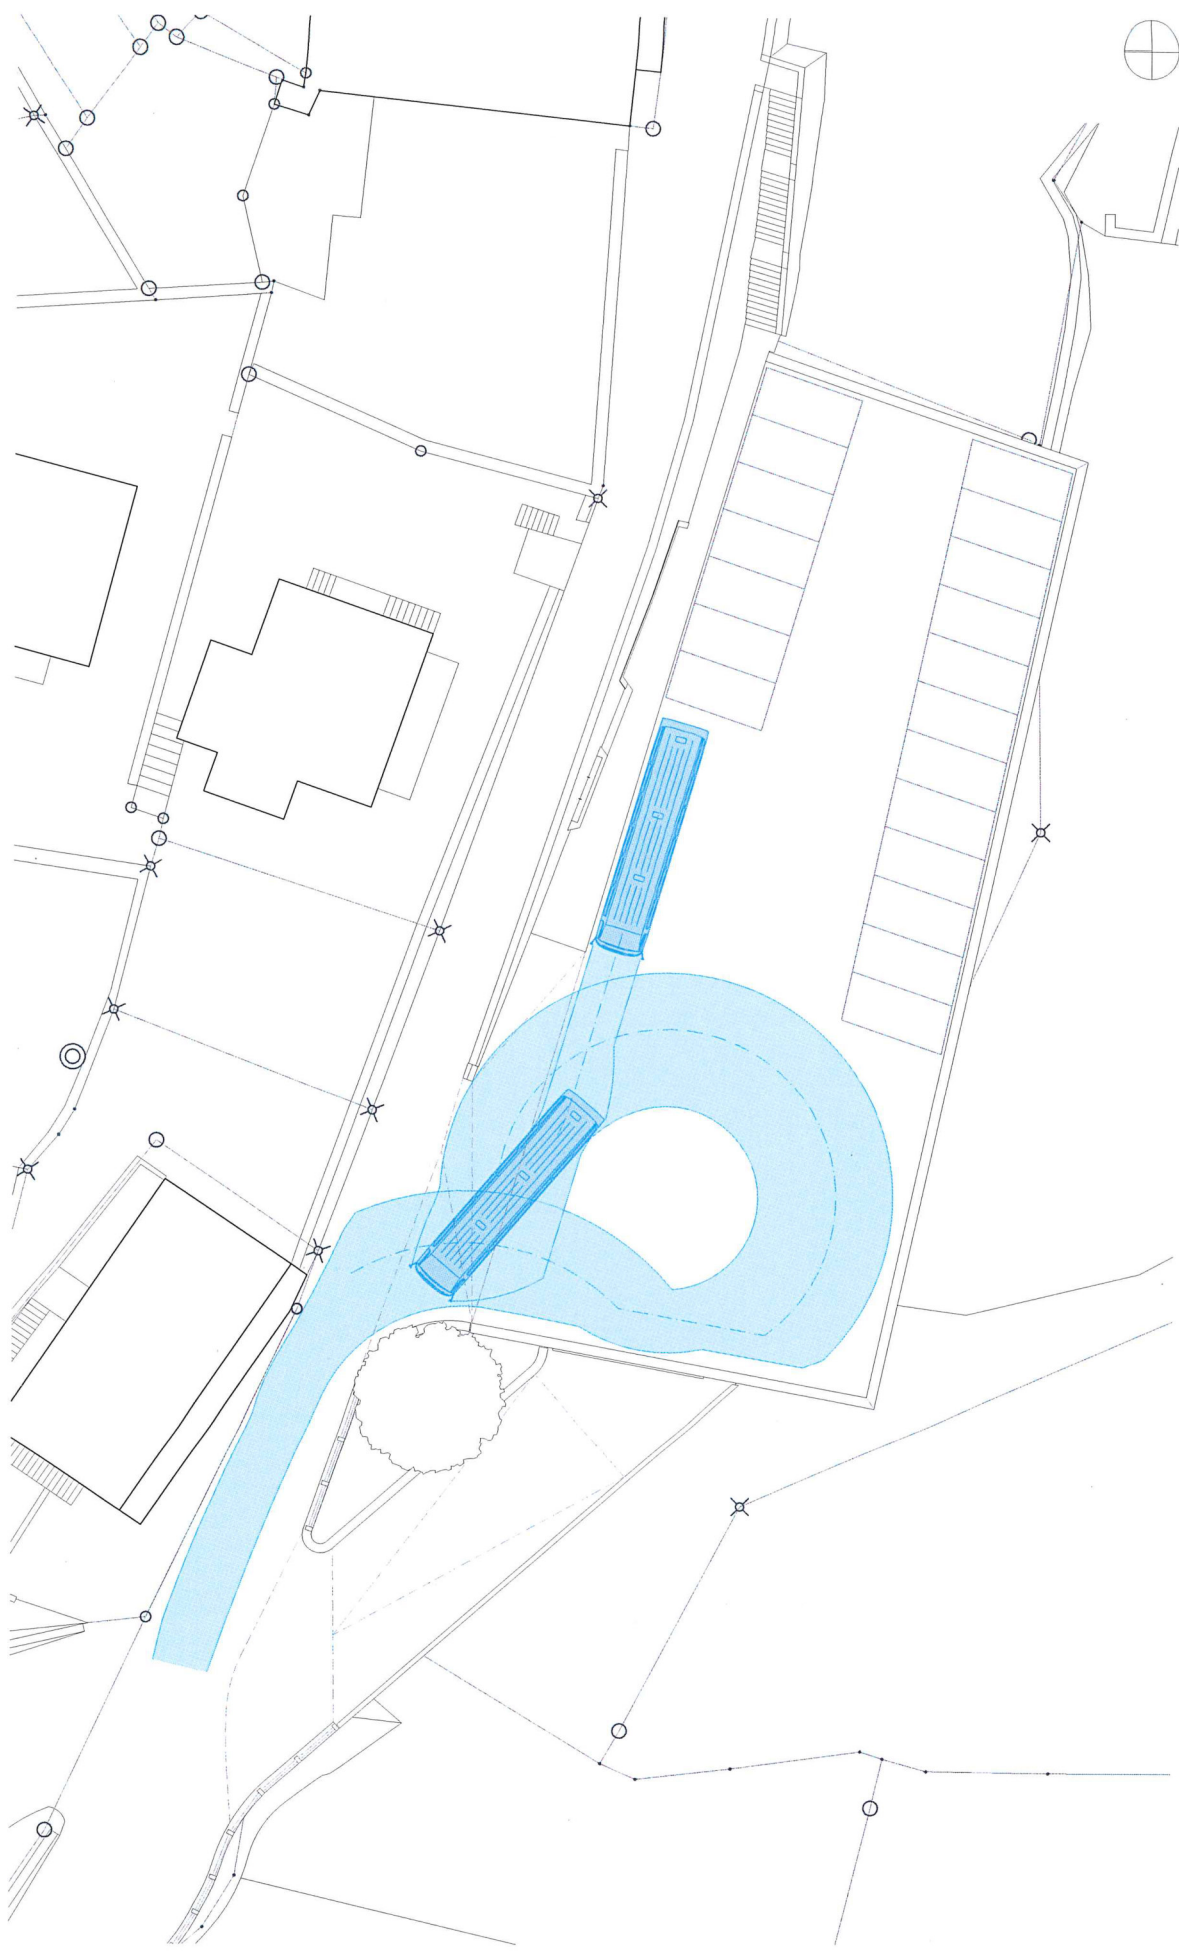

Nuovo autosilo e piazza di giro  
**Schema degli spazi di manovra**  
Scala 1:250

20181210





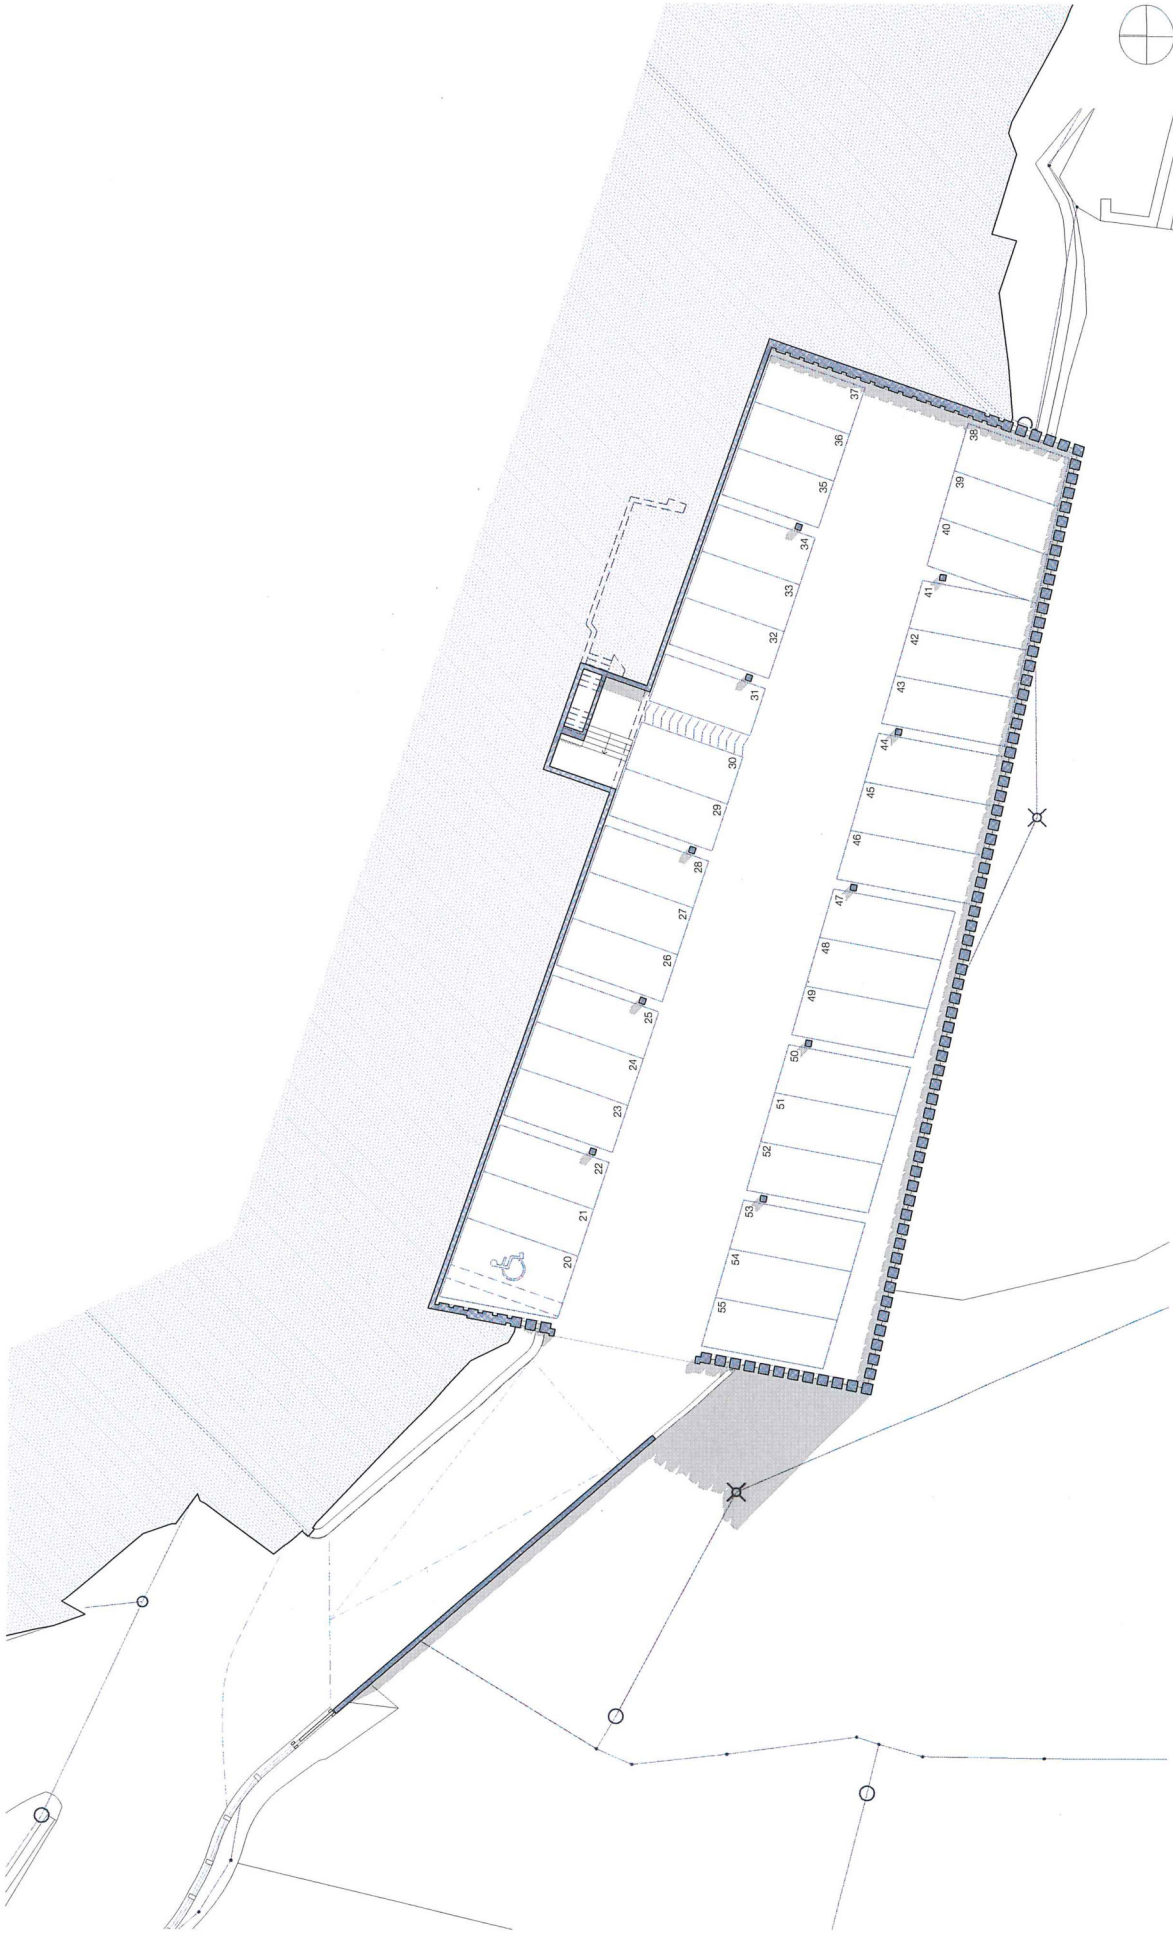

Nuovo autosilo e piazza di giro  
**Pianta livello interrato**  
Scala 1:250

2018/210




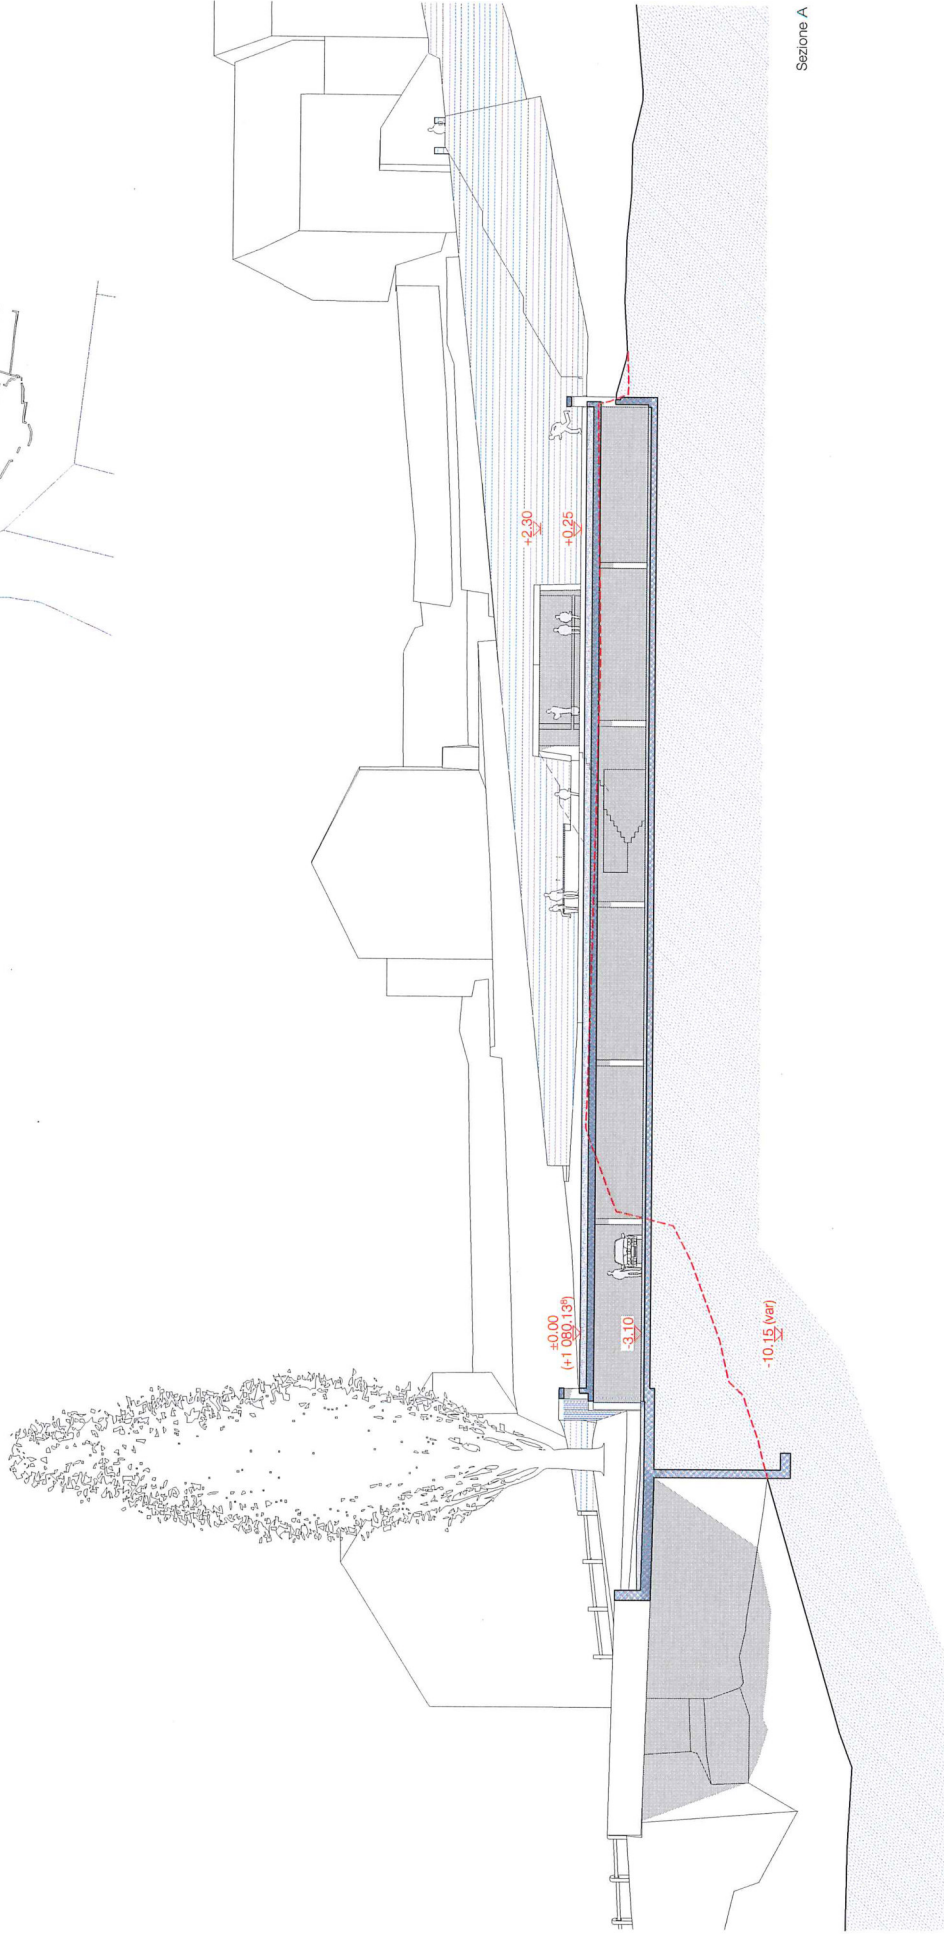
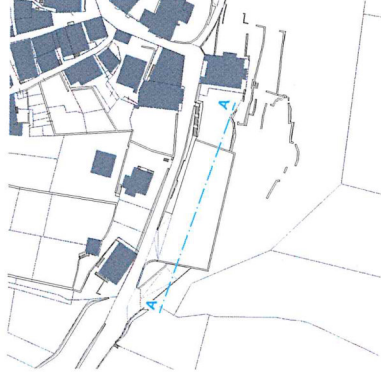


Nuovo autosilo e piazza di giro  
Sezione longitudinale  
Scala 1:250

20181210



CL\_25

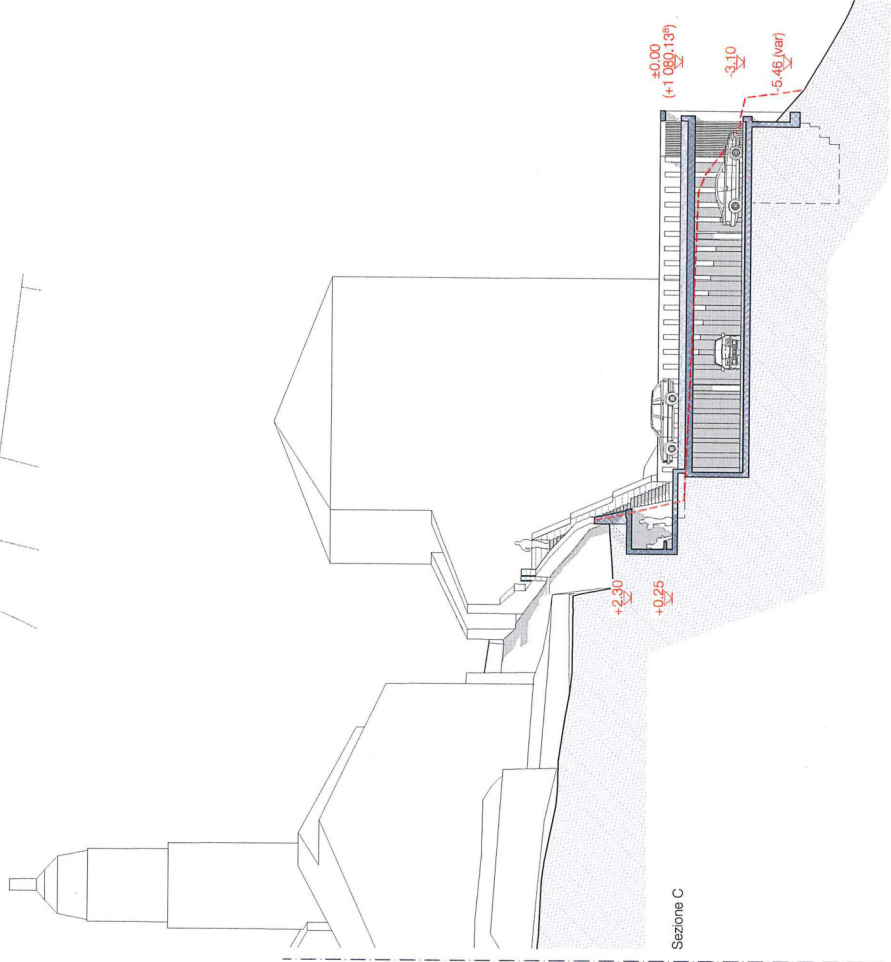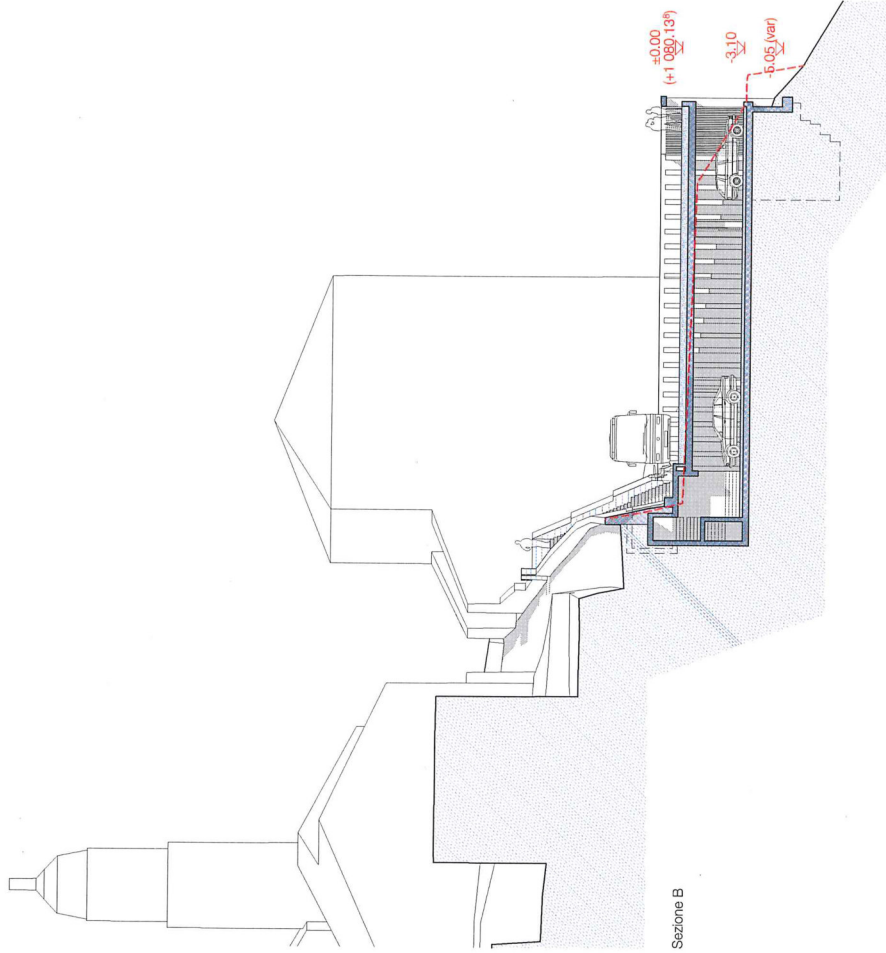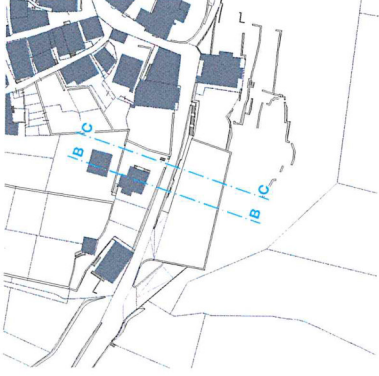


Nuovo autosilo e piazza di giro  
Sezioni trasversali  
Scala 1:250

2018/210



**PROGETTO PLAZZÜRA**

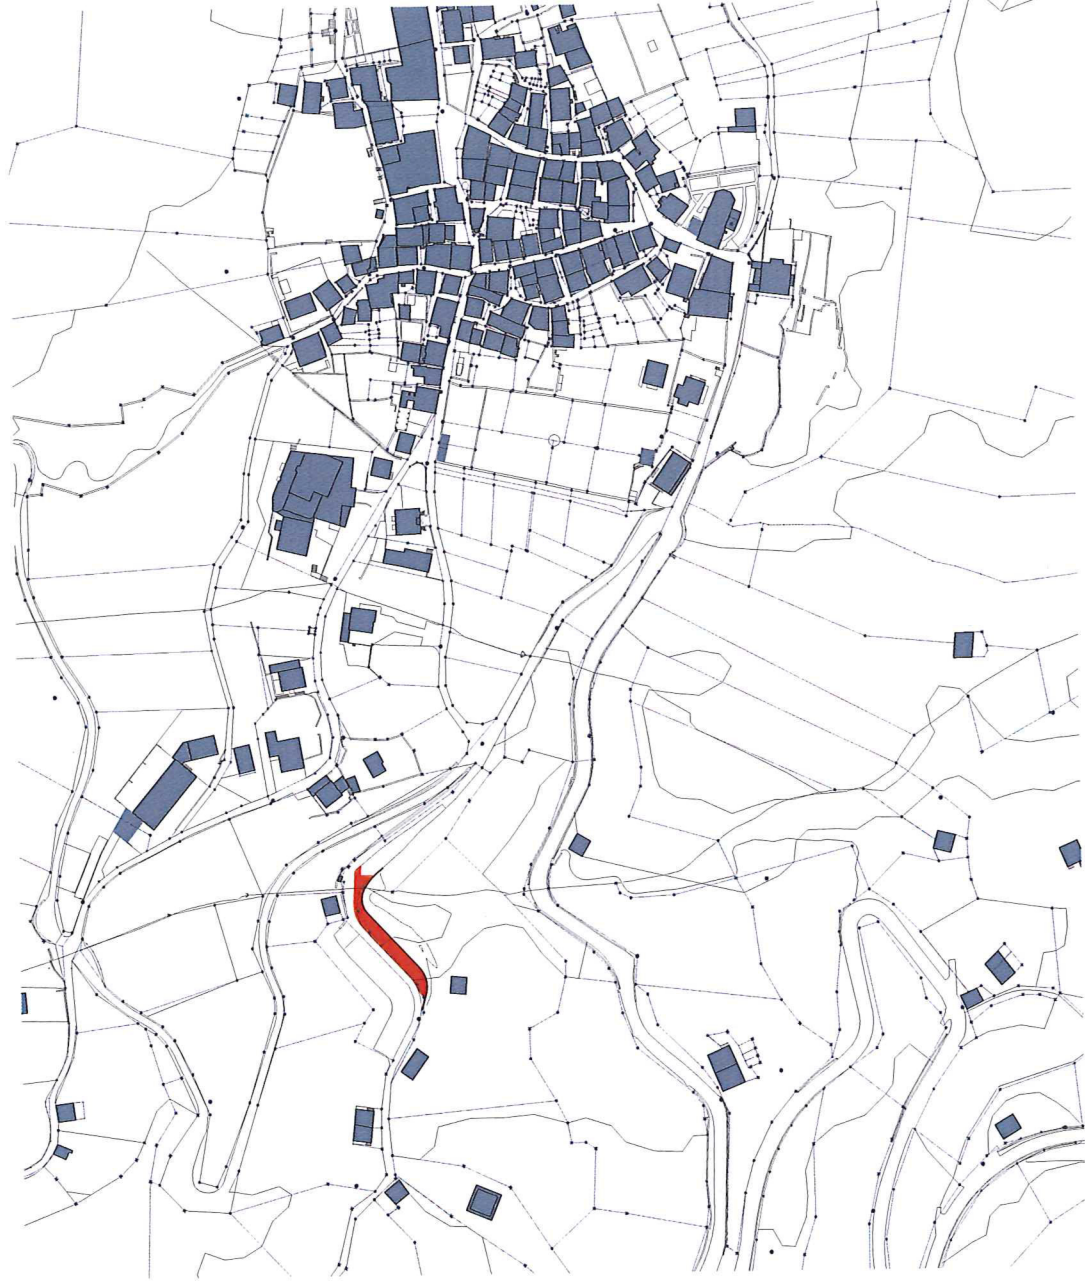



Progetto Piazzura  
Aerofotogrammetrico  
Scala 1:2000


2018/210







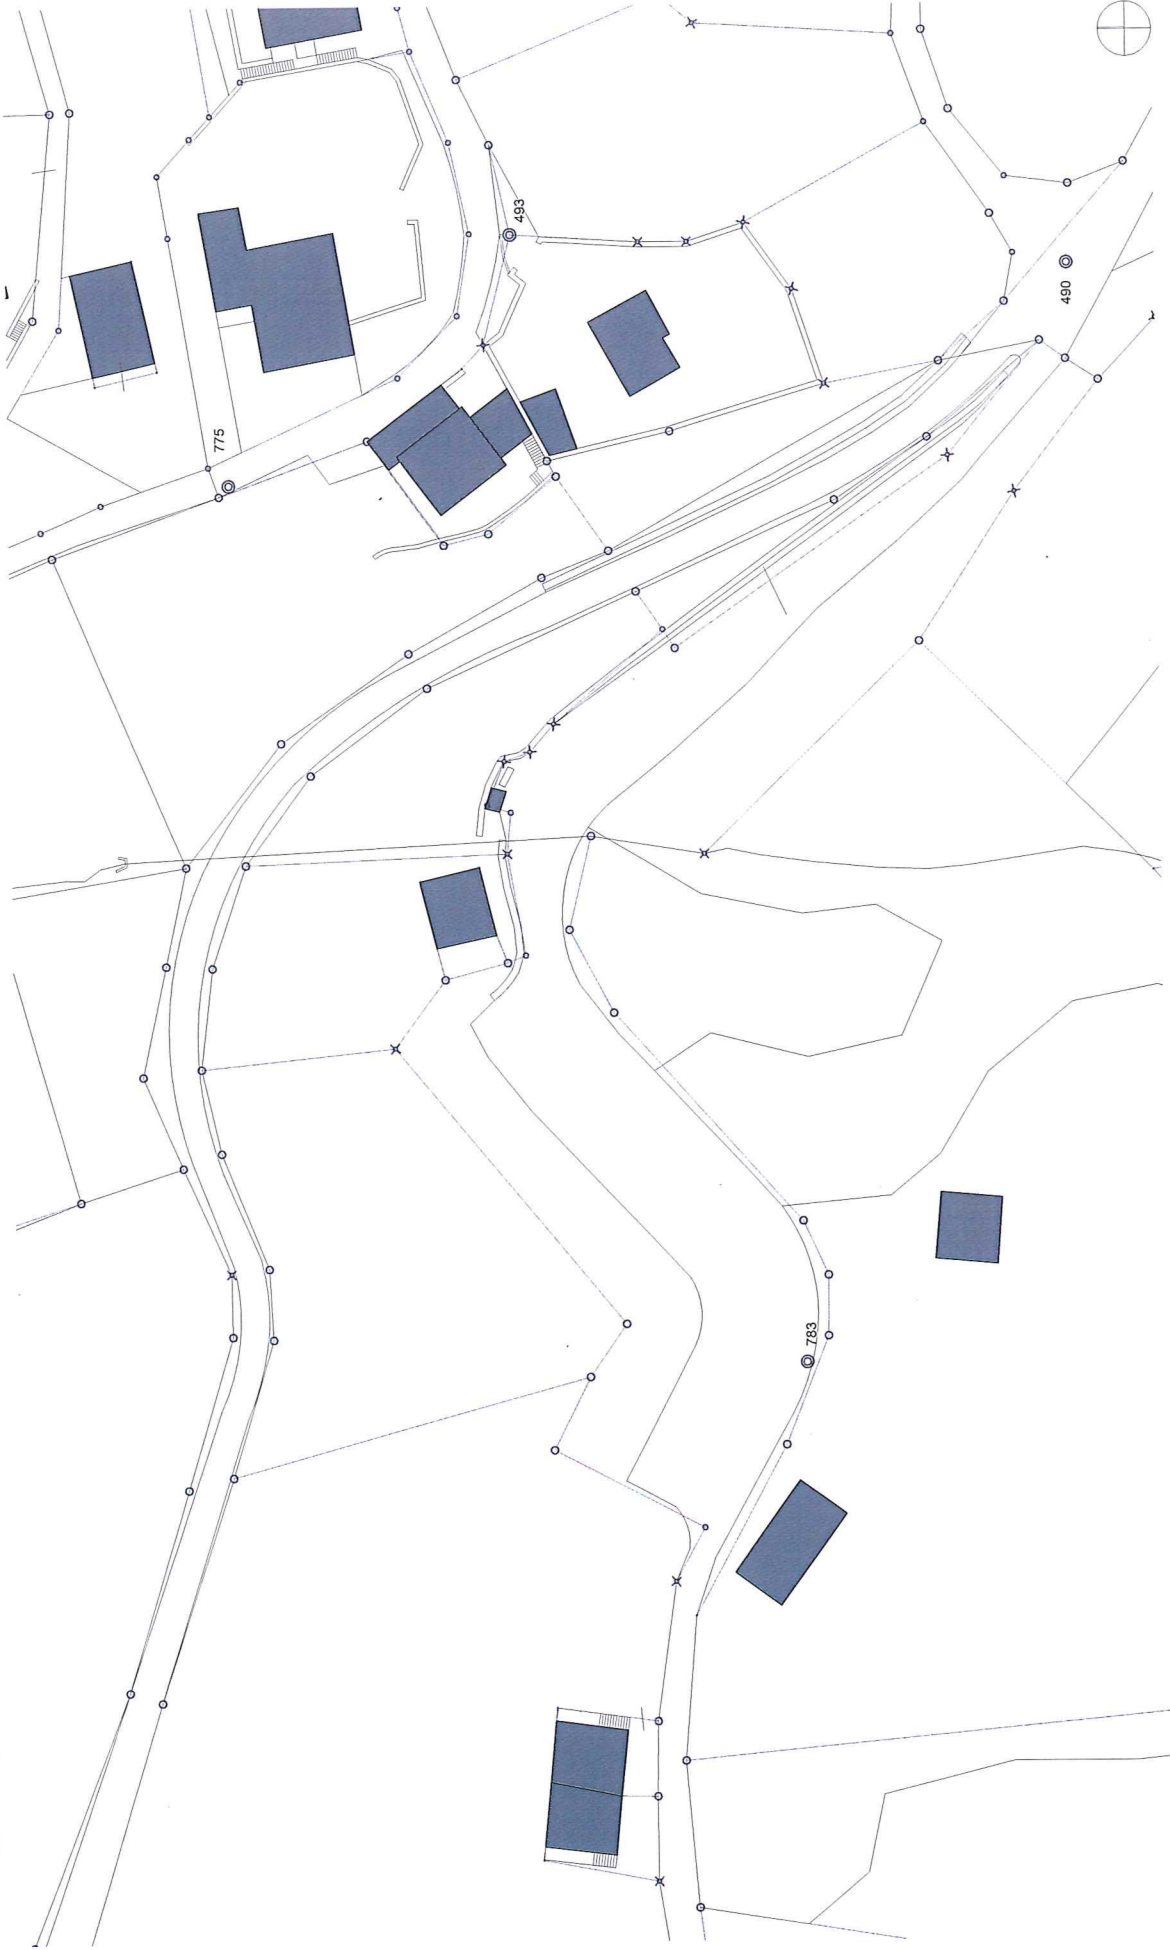


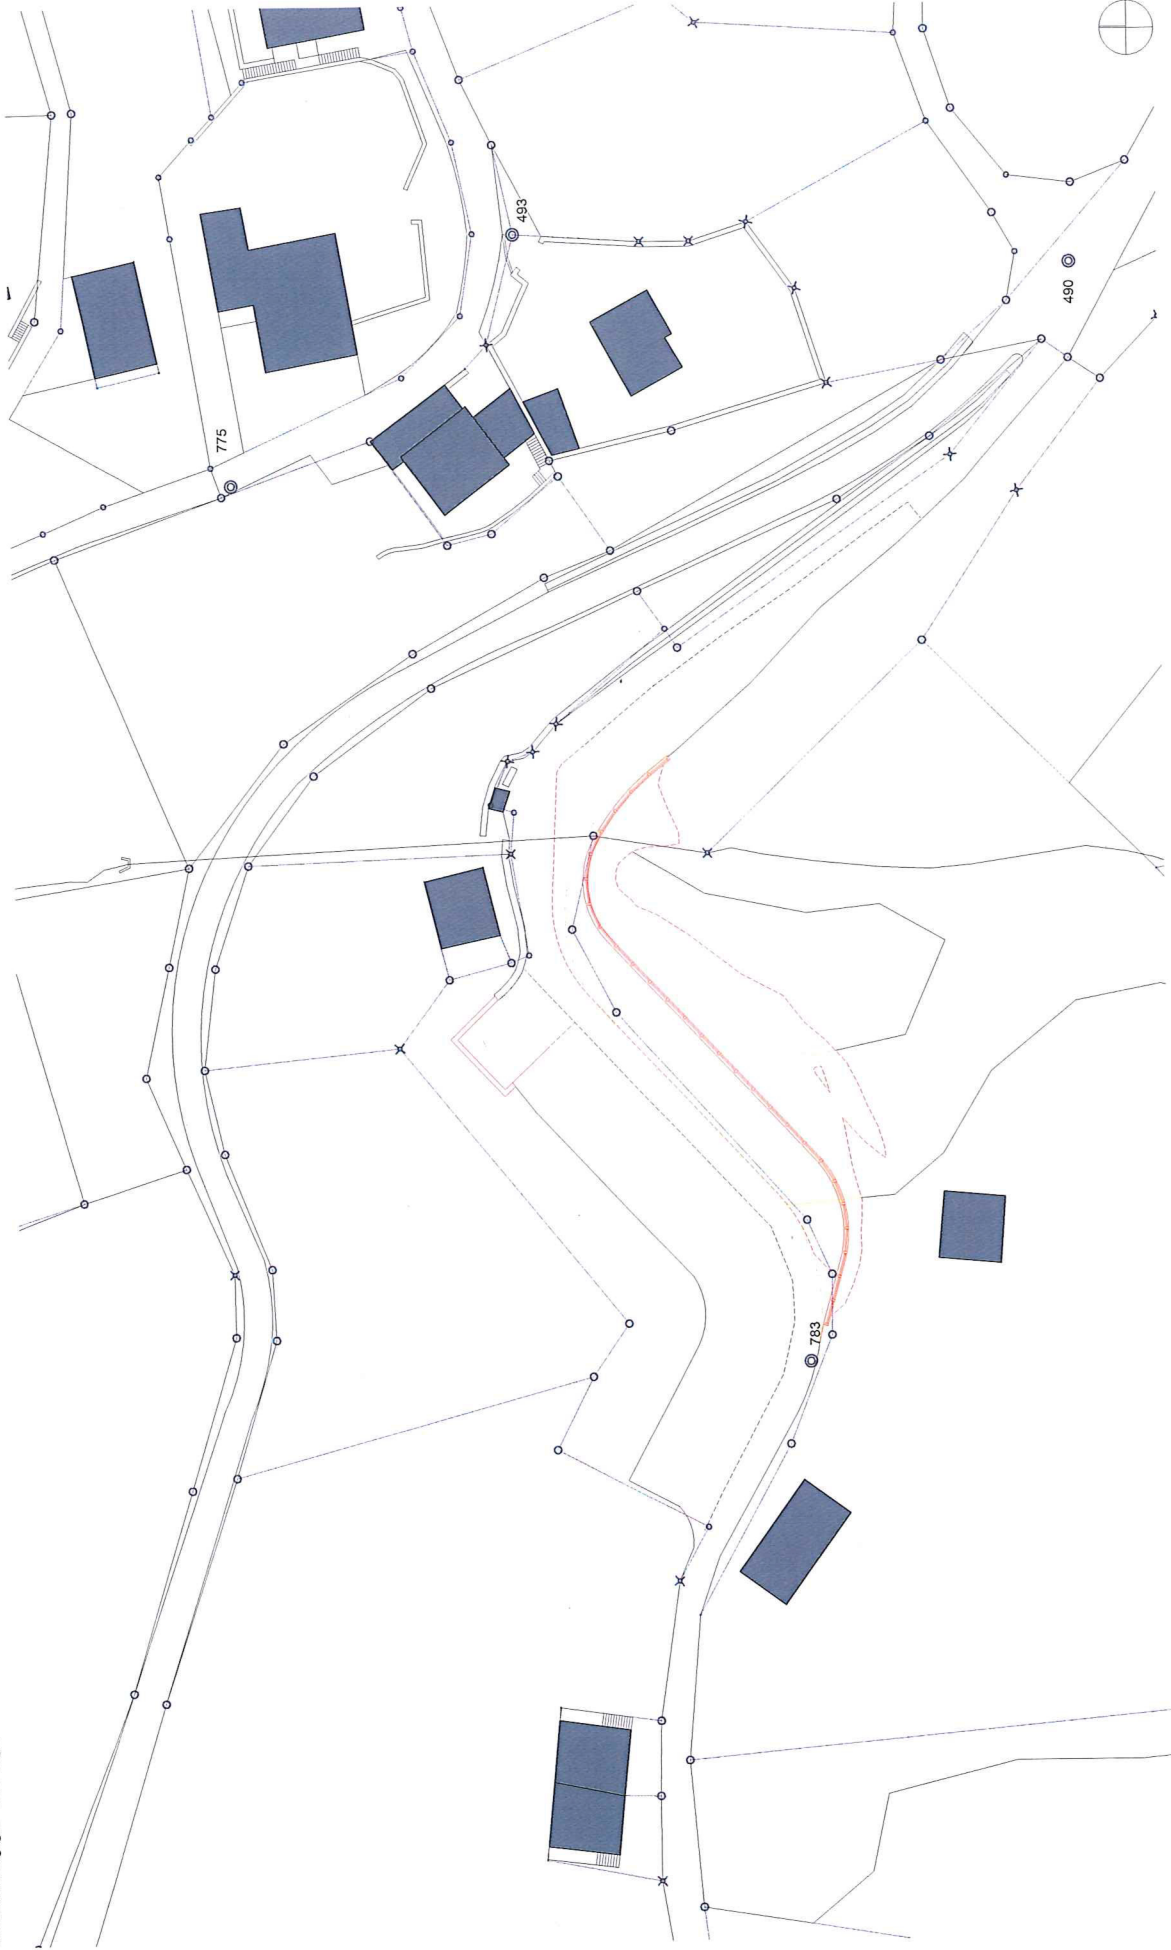

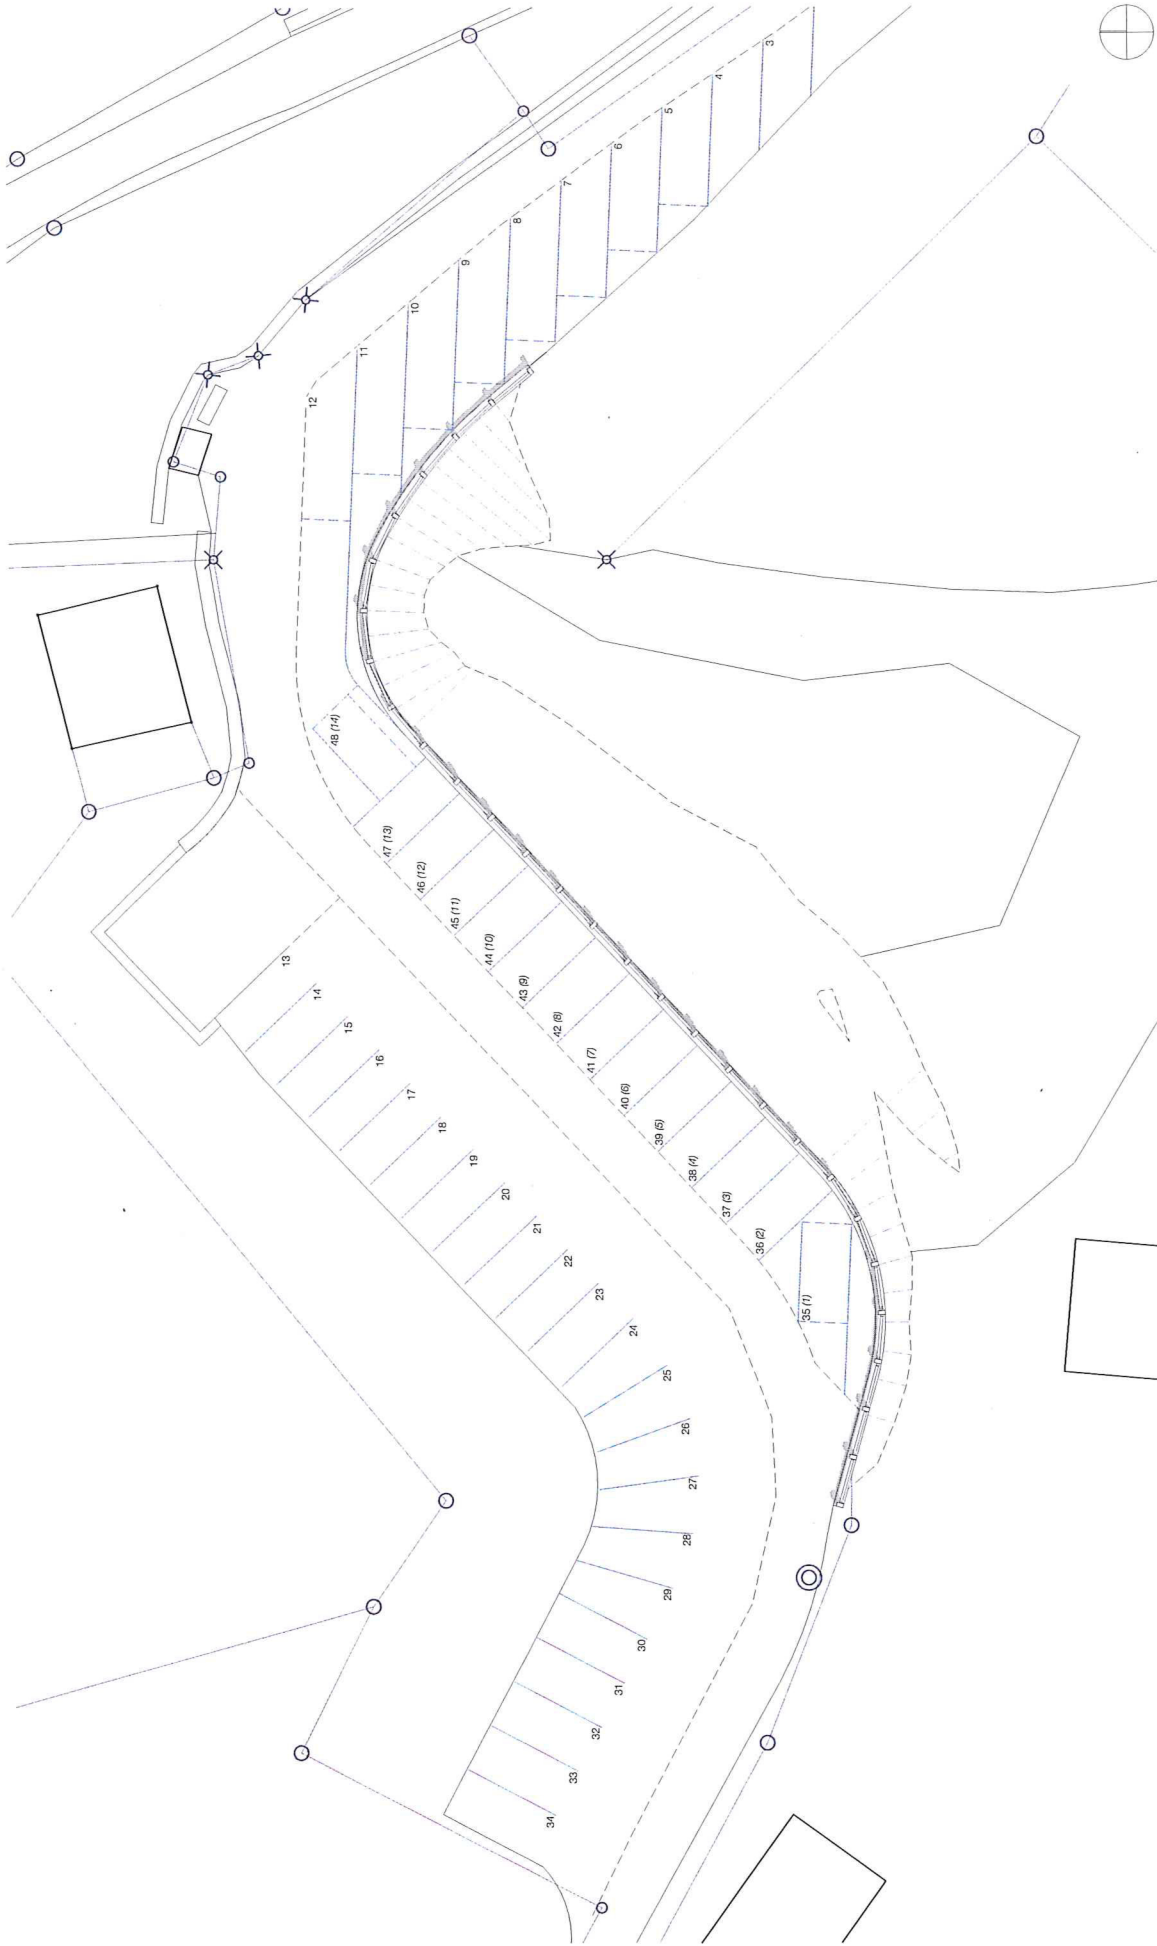

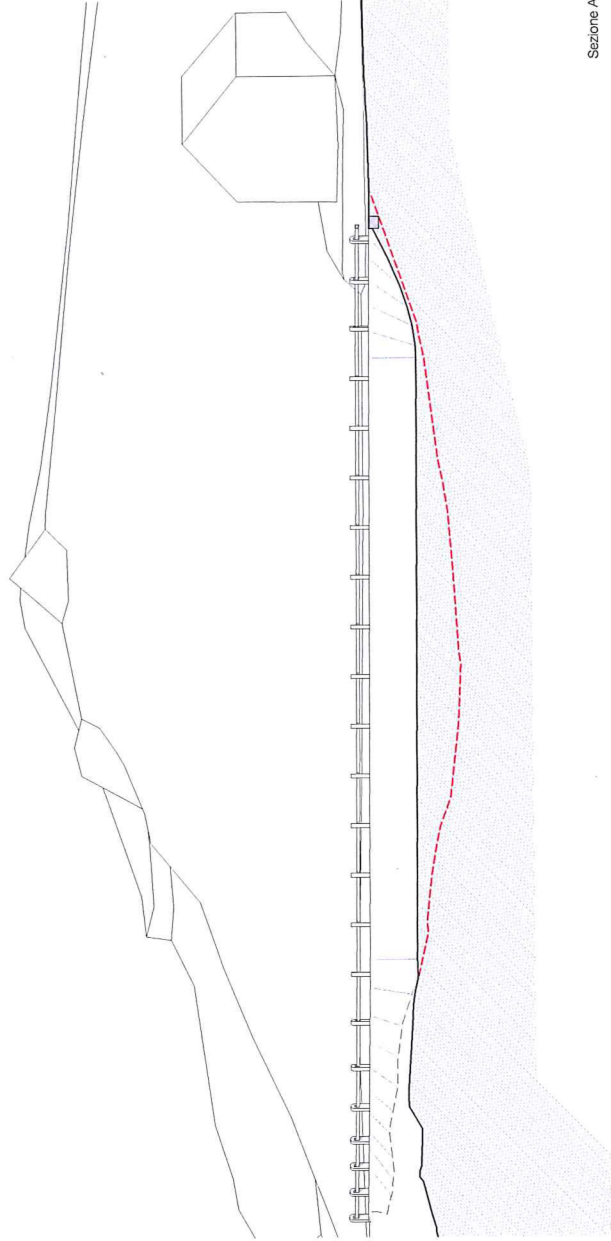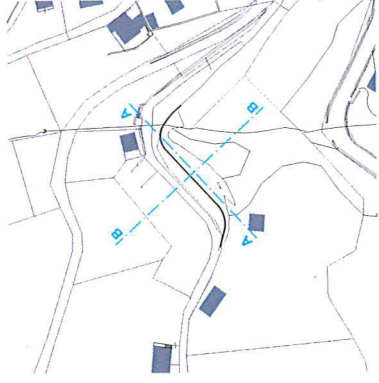

Sezione A

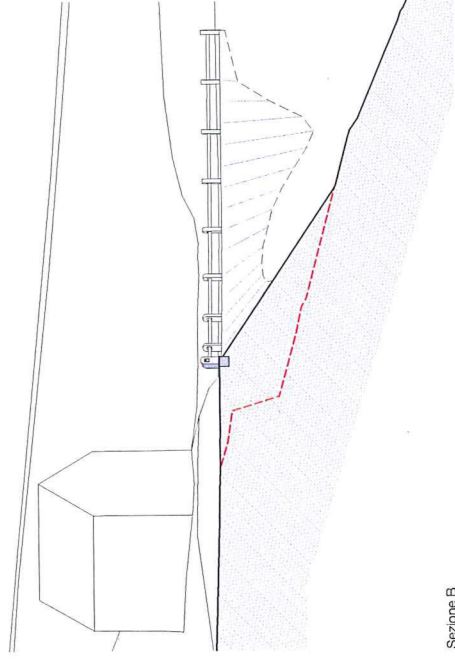

Sezione B

Progetto Piazzura  
Sezioni  
Scala 1:250  
20181210



