



WALDBRANDBEKÄMPFUNG
SOGLIO

MASSNAHMEN
 SITUATIONSPLAN
 1:2'000

AUFLAGEPROJEKT

Via Vers Mülinn 19, 7513 Silvaplana 081 838 77 00 av@caprez-ingenieur.ch	Datum: 26.02.2021	Gesprochen: T. Negrini	Freigegeben: C. Talsch	Plan Nr.:
Via Sertis 23, 7500 St. Moritz 081 834 68 58 am@caprez-ingenieur.ch	Projektiert: C. Talsch	Format: 60 x 168	CAD Plan Nr.:	4.001
	Index:			Projekt Nr.:
				3.20.631



Soglio:
 Hydrant
 Schieberschacht
 NW 1000, $\Delta h = 130m$
 ab Reservoir Clüs

Clüs:
 Vasca "Clüs"
 Turbine ist im Brandfall
 auszuschalten

Turbinezuleitung DG DN 125 L = 1413m

Plän Vest:
 Hydrant
 Schieberschacht NW 1000
 Ausführung zusammen
 mit Projekt WV

Tombal:

Löschwasserbecken
 4.00 x 4.00 x 3.00
 wsp. 1540.66

Reservoirbecken
 4.00 x 6.00 x 3.00
 wsp. 1543.83

Flin Piazza:
 Hydrant ab Reservoir
 Nutzung Löschwasser
 mit Saugpumpe